


do umowy wykonania

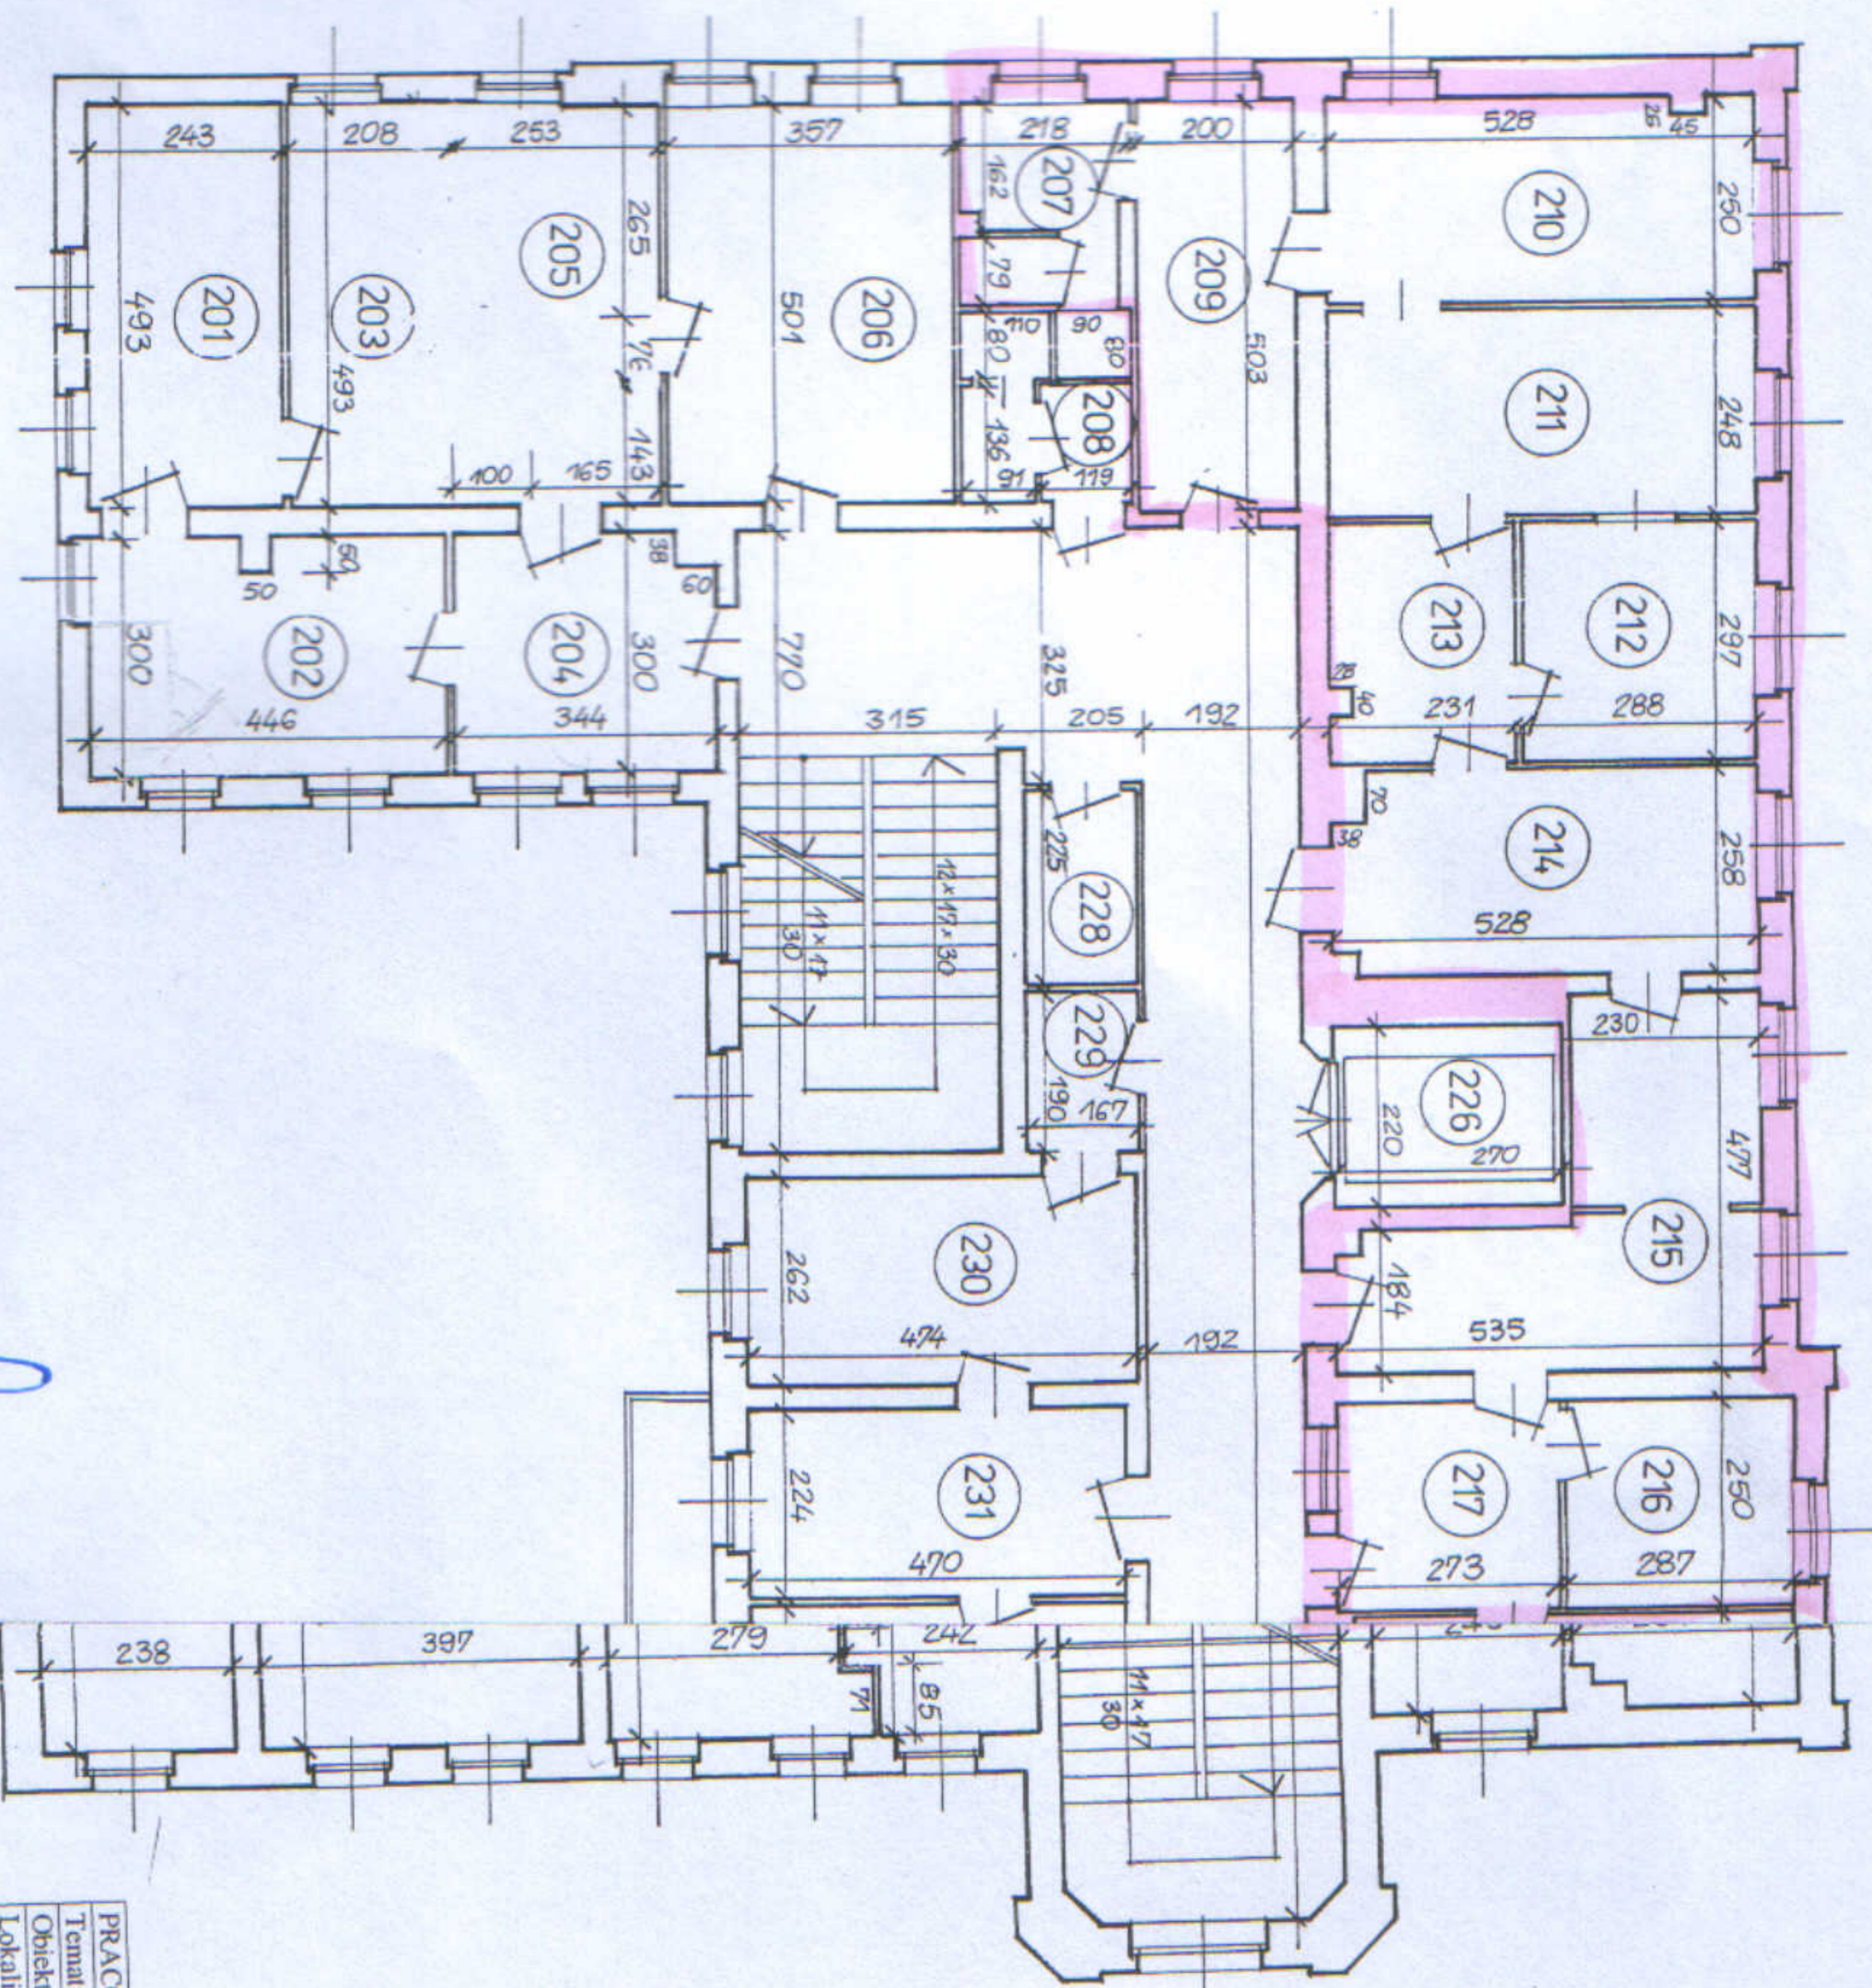

Nr pom.	Nazwa pomieszczenia	Pow. [m ²]
201	Gabinet lekarski	11,98
202	Gabinet lekarski	13,13
203	Gabinet lekarski	14,44
204	Poczekalnia	10,09
205	Gabinet lekarski	8,27
206	Gabinet lekarski	17,89
207	wc, natrysk	5,57
208	wc	3,74
209	Szatnia	10,06
210	Pokój socjalny	13,08
211	Laboratorium	13,09
212	Laboratorium	8,55
213	Laboratorium	6,75
214	Laboratorium	13,36
215	Laboratorium	16,49
216	Laboratorium	7,18
217	Laboratorium	6,83
218	Laboratorium	22,24
219	Laboratorium	8,67
220	Laboratorium	7,26
221	Laboratorium	14,07
222	Rejestracja	11,61
223	Gabinet lekarski	12,17
224	wc	5,40
225	Poczekalnia	15,90
226	Szyb windy	5,94
227	Korytarz, klatka schodowa	80,82
228	Pomieszczenie gospodarcze	3,76
229	Pomieszczenie gospodarcze	3,17
230	Gabinet	12,42
231	Poradnia endoskopowa	10,53
232	Poradnia chirurgiczna	12,13
233	Poradnia chirurgiczna	9,40
234	Poradnia chirurgiczna	21,86
235	wc	4,26
236	wc	4,82
237	Klatka schodowa	32,16
238	Gabinet lekarski	11,86
239	Gabinet lekarski	13,07
240	Pracownia funkcyjna	14,13
241	Szatnia	12,09
242	Korytarz	29,22
	Razem	559,46

RZUT II PIĘTRA

PRACOWNIA PROJEKTOWA OPIKARSKA ul. Wrocławska 107

Temat:	Inwentaryzacja i projektowanie
Obiekt:	Budynek polikliniki
Lokalizacja:	Opole, ul. Krakowska
Opracował:	mgr inż. Barbara Dąbrowska
Kreślił:	tech. bud. Malgorzata Mładek
	mgr inż. 19/9/94/CP
	DK
	Data 12.2000
	Skala 1:100
	Nr rys. 4.

GŁÓWNY KSIĘGOWY
 Samodzielnego Publicznego Zakładu Opieki Zdrowotnej
 Ministerstwa Spraw Wewnętrznych w Opolu
 mgr Janusz KUBASZCZYK